


План десятого этажа и экспликация помещений

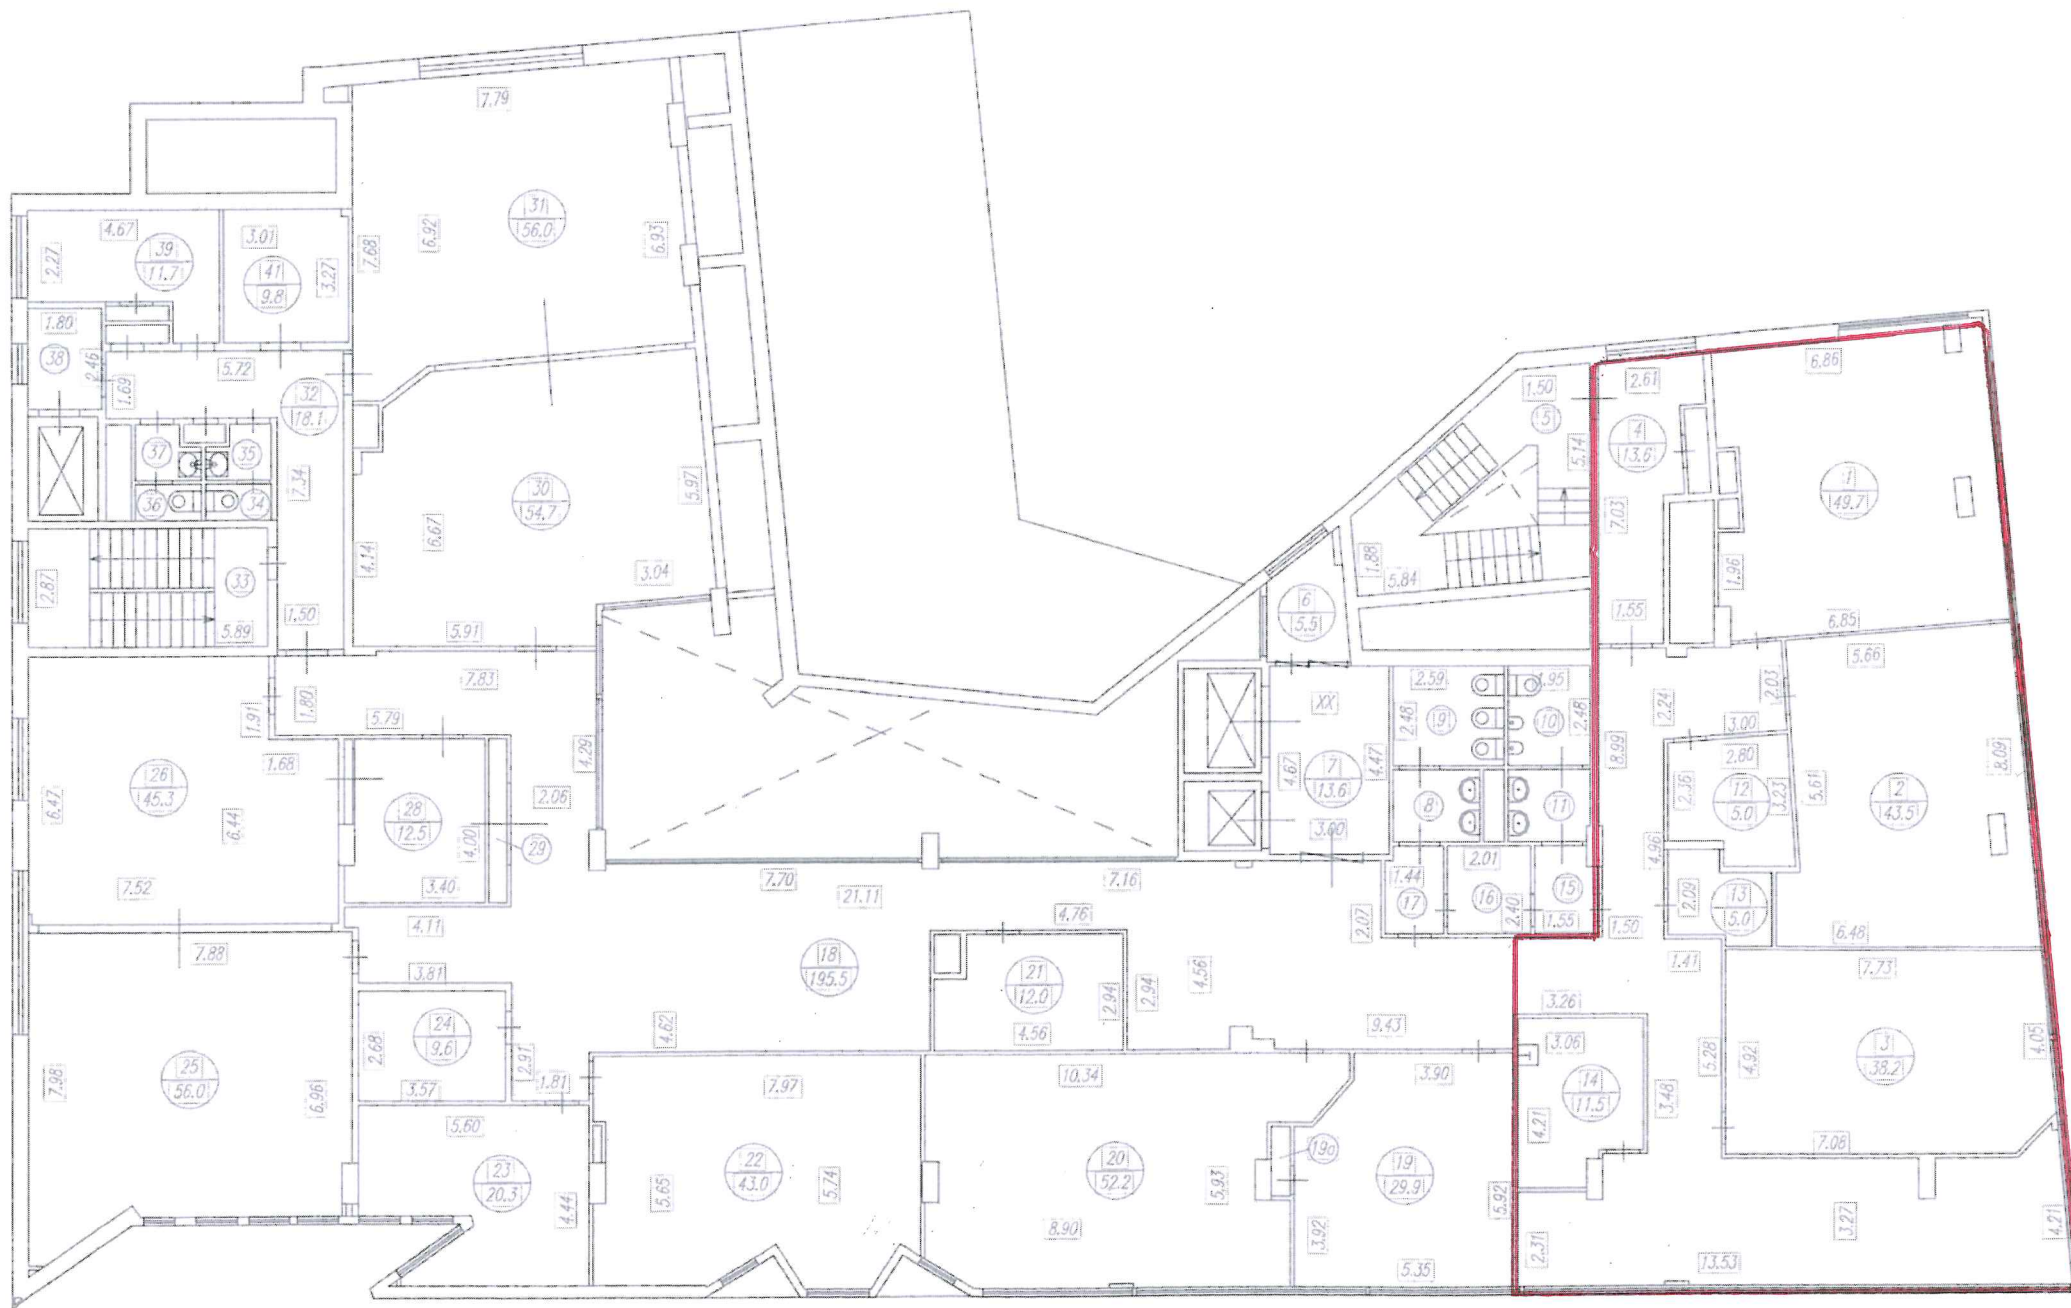

Эспликация помещений

Литер. звание по плану	Этаж	М.п.г.	М.ком.	Наименование помещения	Общая площадь, м ²	Основная площадь, м ²	Вспомогательная площадь, м ²	Высота помещений, м
	10	XXI	1	кабинет	49,7	49,7		3,05
			2	кабинет	43,5	43,5		
			3	кабинет	38,2	38,2		
			4	коридор	13,6		13,6	
			5	лестница	19,7		19,7	
			6	коридор	5,5		5,5	
			7	холл лифтовой	13,6		13,6	
			8	умывальная	3,6		3,6	
			9	уборная	6,4		6,4	
			10	уборная	4,8		4,8	
			11	умывальная	3,3		3,3	
			12	пом. подсобное	5,0		5,0	
			13	пом. подсобное	5,0		5,0	
			14	кабинет	11,5	11,5		
			15	коридор	3,5		3,5	
			16	пом. подсобное	4,8		4,8	
			17	коридор	3,5		3,5	
			18	холл	195,5		195,5	
			19	кабинет	29,9	29,9		
			19а	шкаф	0,7		0,7	
			20	кабинет	52,2	52,2		
			21	кабинет	12,0	12,0		
			22	кабинет	43,0	43,0		
			23	кабинет	20,3	20,3		
			24	кабинет	9,6	9,6		
			25	кабинет	56,0	56,0		
			26	кабинет	45,3	45,3		
			27	шкаф	0,6		0,6	
			28	кабинет	12,5	12,5		
			29	шкаф	2,0		2,0	
			30	кабинет	54,7	54,7		
			31	кабинет	56,0	56,0		
			32	коридор	18,1		18,1	
			33	лестница	16,9		16,9	
			34	уборная	1,4		1,4	
			35	умывальная	2,0		2,0	
			36	уборная	1,4		1,4	
			37	умывальная	2,1		2,1	
			38	коридор	4,4		4,4	
			39	кабинет	11,7	11,7		
			40	шкаф	0,6		0,6	
			41	кабинет	9,8	9,8		
Итого по помещению:					893,9	555,9	338,0	
Итого по этажу:					893,9	555,9	338,0	