



План одиннадцатого этажа и
экспликация помещений

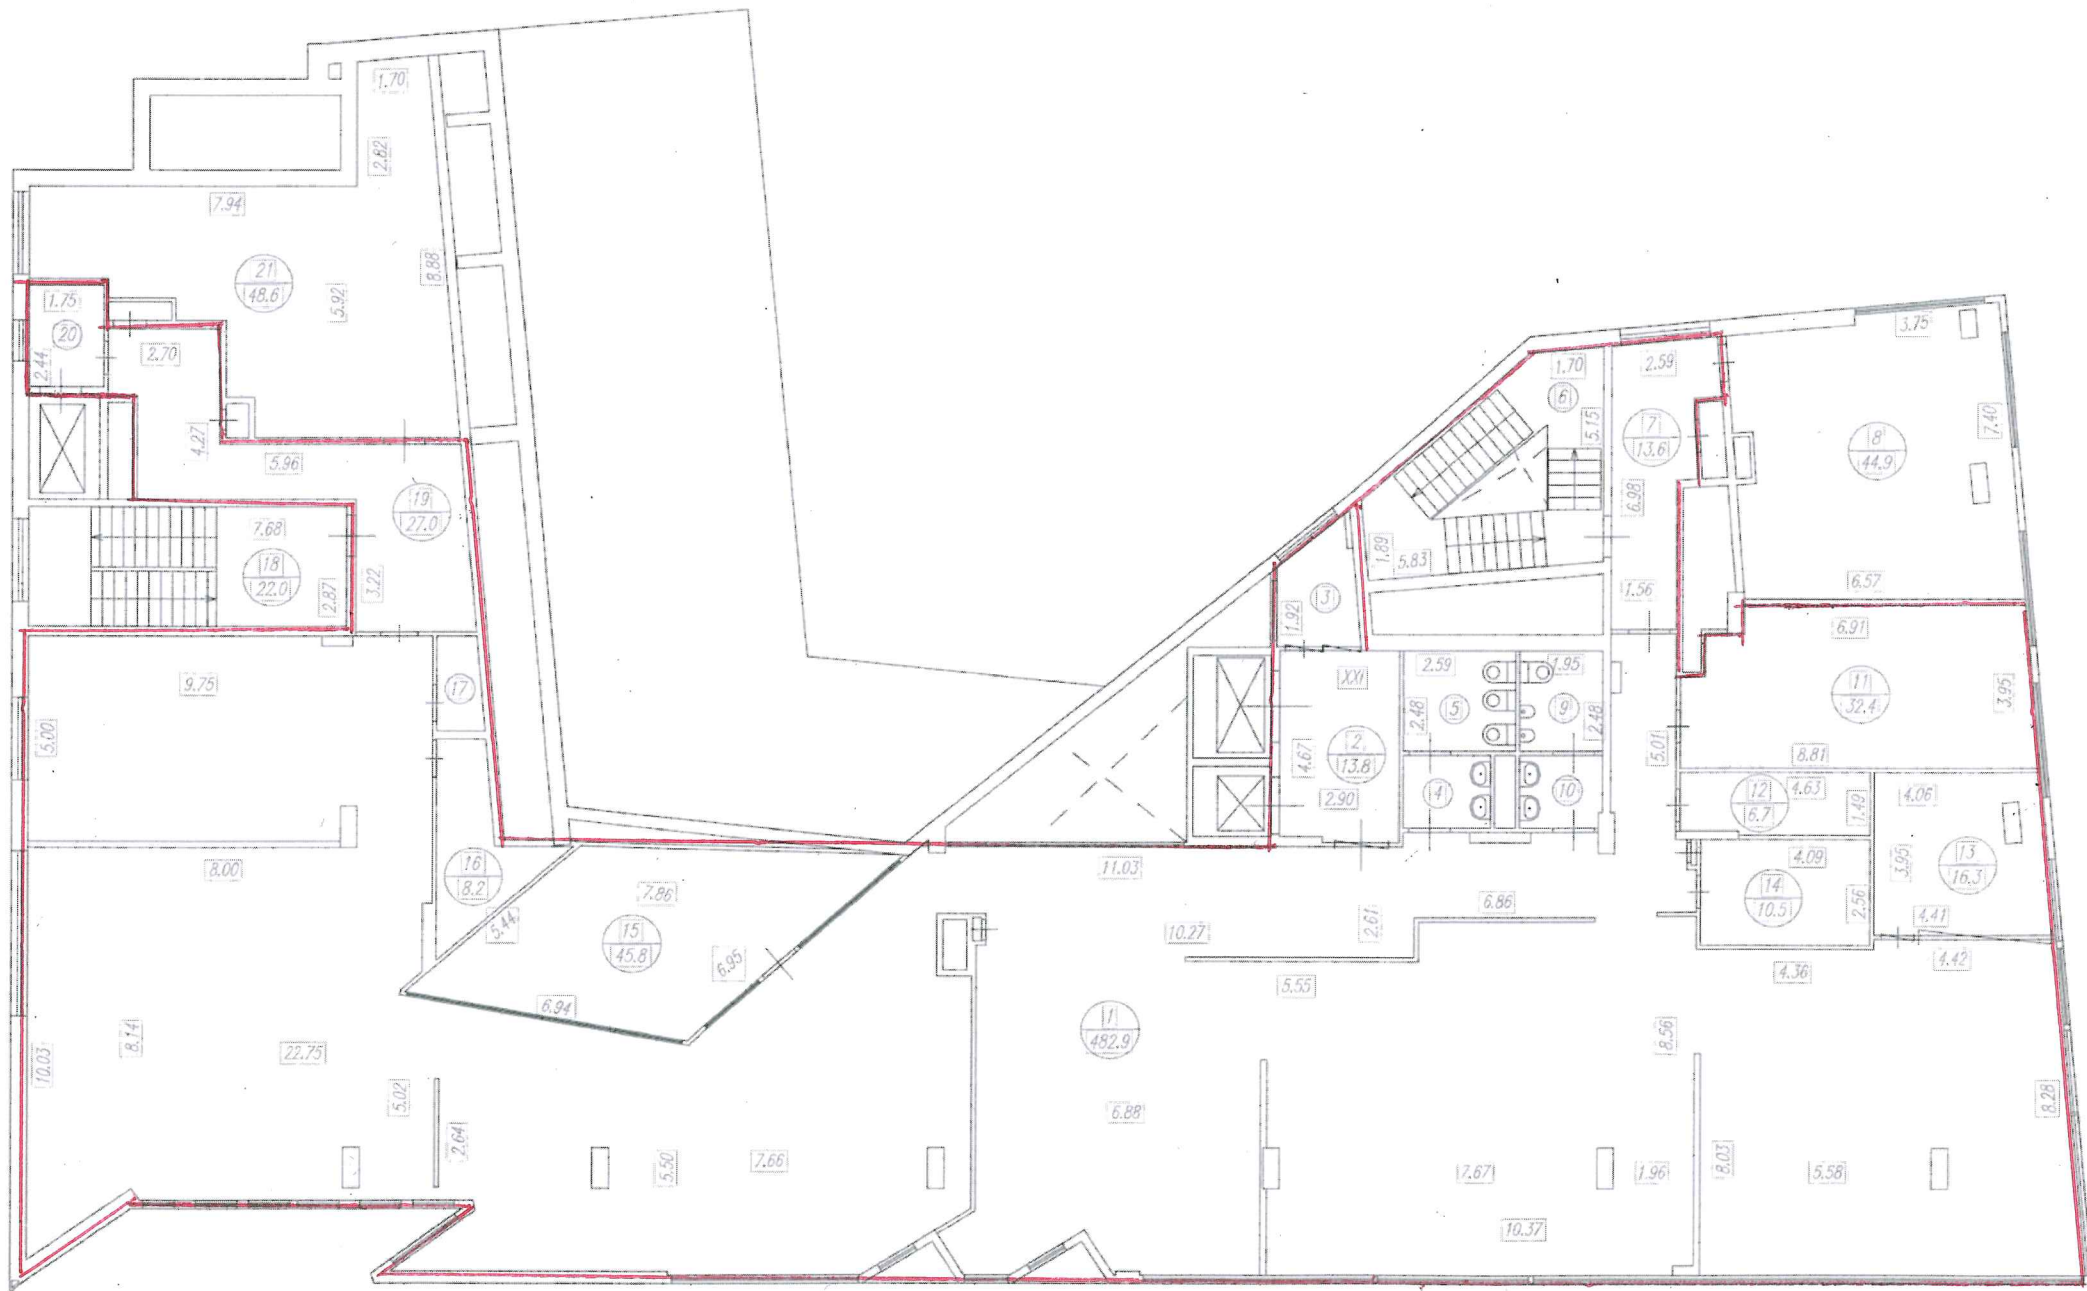

экспликация помещений

Литер. зданий по плану	Этаж	К.р.м.	К.ком.	Наименование помещения	Общая площадь, м2	Основная площадь, м2	Вспомогательная площадь, м2	Высота помещения, м
	11	XXI	1	Офис	482.9	482.9		3.07
			2	холл лифтовой	13.8		13.8	
			3	коридор	5.9		5.9	
			4	умывальная	3.6		3.6	
			5	уборная	6.4		6.4	
			6	лестница	20.1		20.1	
			7	коридор	13.6		13.6	
			8	венткамера	44.9		44.9	
			9	уборная	4.8		4.8	
			10	умывальная	3.3		3.3	
			11	кабинет	32.4	32.4		
			12	кабинет	6.7	6.7		
			13	кабинет	16.3	16.3		
			14	кабинет	10.5	10.5		
			15	комната для отдыха	45.8	45.8		
			16	пом. подсобное	8.2		8.2	
			17	пом. подсобное	2.8		2.8	
			18	лестница	22.0		22.0	
			19	коридор	27.0		27.0	
			20	коридор	4.3		4.3	
			21	венткамера	48.6		48.6	
Итого по помещению:					823.9	594.6	229.3	
Итого по этажу:					823.9	594.6	229.3	

План двенадцатого этажа и
экспликация помещений

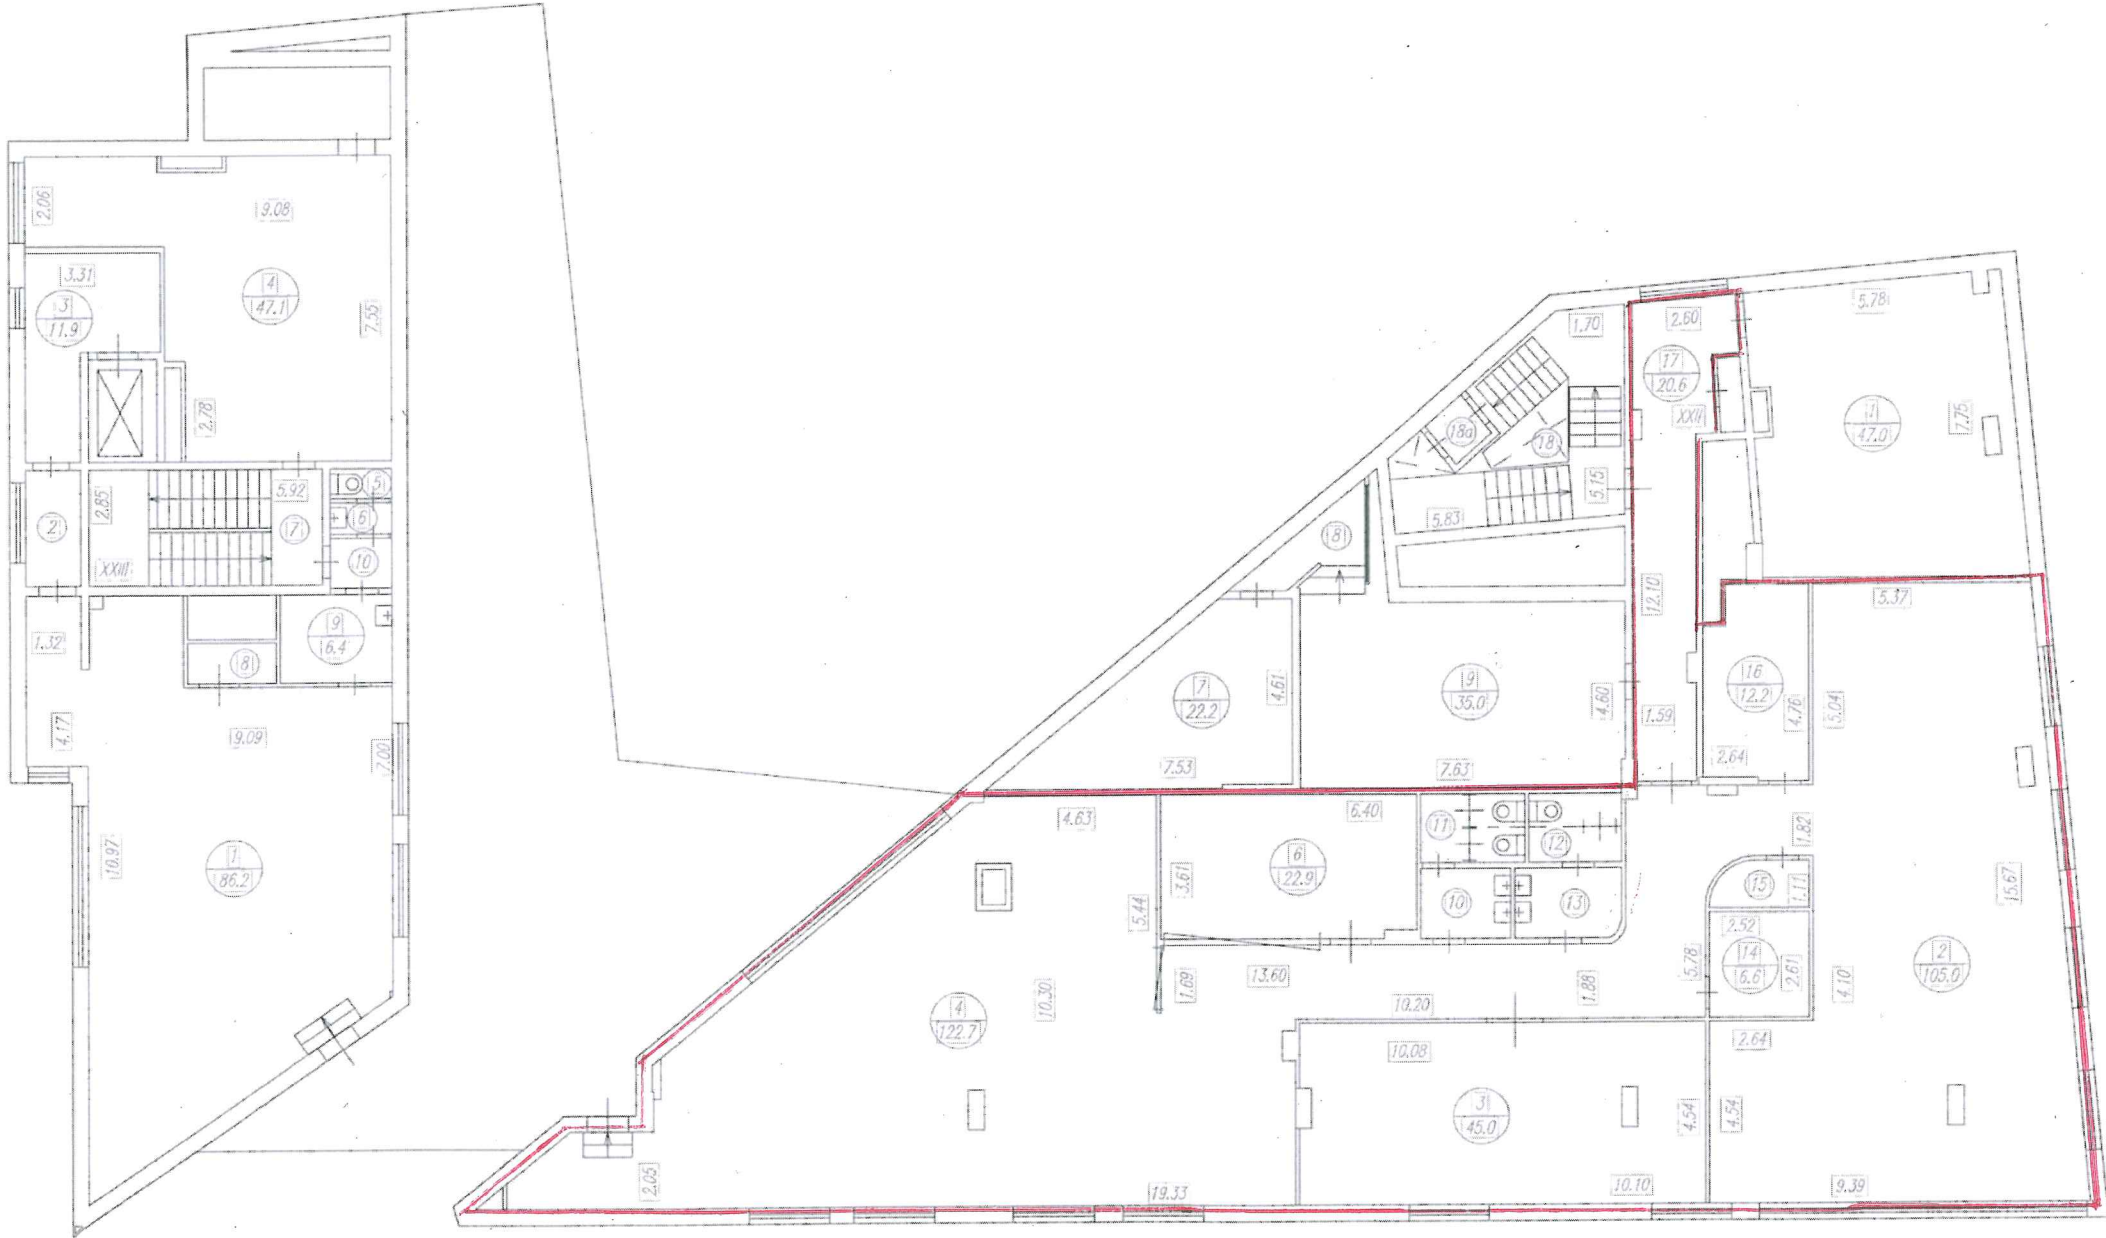

Экспликация помещений

Этаж	Этаж	Пом.	№ ком.	Наименование помещения	Общая площадь, м2	Основная площадь, м2	Вспомогательная площадь, м2	Высота помещений, м
12	XXII	1		венткамера	47,0		47,0	3,07
		2		офис	105,0	105,0		2,77
		3		офис	45,0	45,0		2,30
		4		офис	122,7	122,7		2,77
		5		коридор	38,6		38,6	2,77
		6		кабинет	22,9	22,9		2,77
		7		венткамера	22,2		22,2	2,77
		8		венткамера	7,3		7,3	2,77
		9		венткамера	35,0		35,0	2,77
		10		умывальная	3,9		3,9	2,77
		11		уборная	4,4		4,4	2,77
		12		уборная	3,9		3,9	2,77
		13		умывальная	4,6		4,6	2,77
		14		кабинет	6,6	6,6		2,77
		15		пом. подсобное	2,5		2,5	2,77
		16		кабинет	12,2	12,2		2,77
		17		коридор	20,6		20,6	2,77
		18		лестница	18,5		18,5	2,77
		18а		тамбур	1,3		1,3	2,77
				Итого по помещению:	524,2	314,4	209,8	
12	XXII	1		офис	86,2	86,2		3,07
		2		коридор	4,0		4,0	
		3		холл лифтовой	11,9		11,9	
		4		венткамера	47,1		47,1	
		5		уборная	1,2		1,2	
		6		умывальная	1,5		1,5	
		7		лестница	16,9		16,9	
		8		пом. подсобное	2,2		2,2	
		9		комната для приема пищи	6,4		6,4	
		10		коридор	1,8		1,8	
				Итого по помещению:	179,2	86,2	93,0	
				Итого по этажу:	703,4	400,6	302,8	