


План четвертого этажа с экспликацией помещений

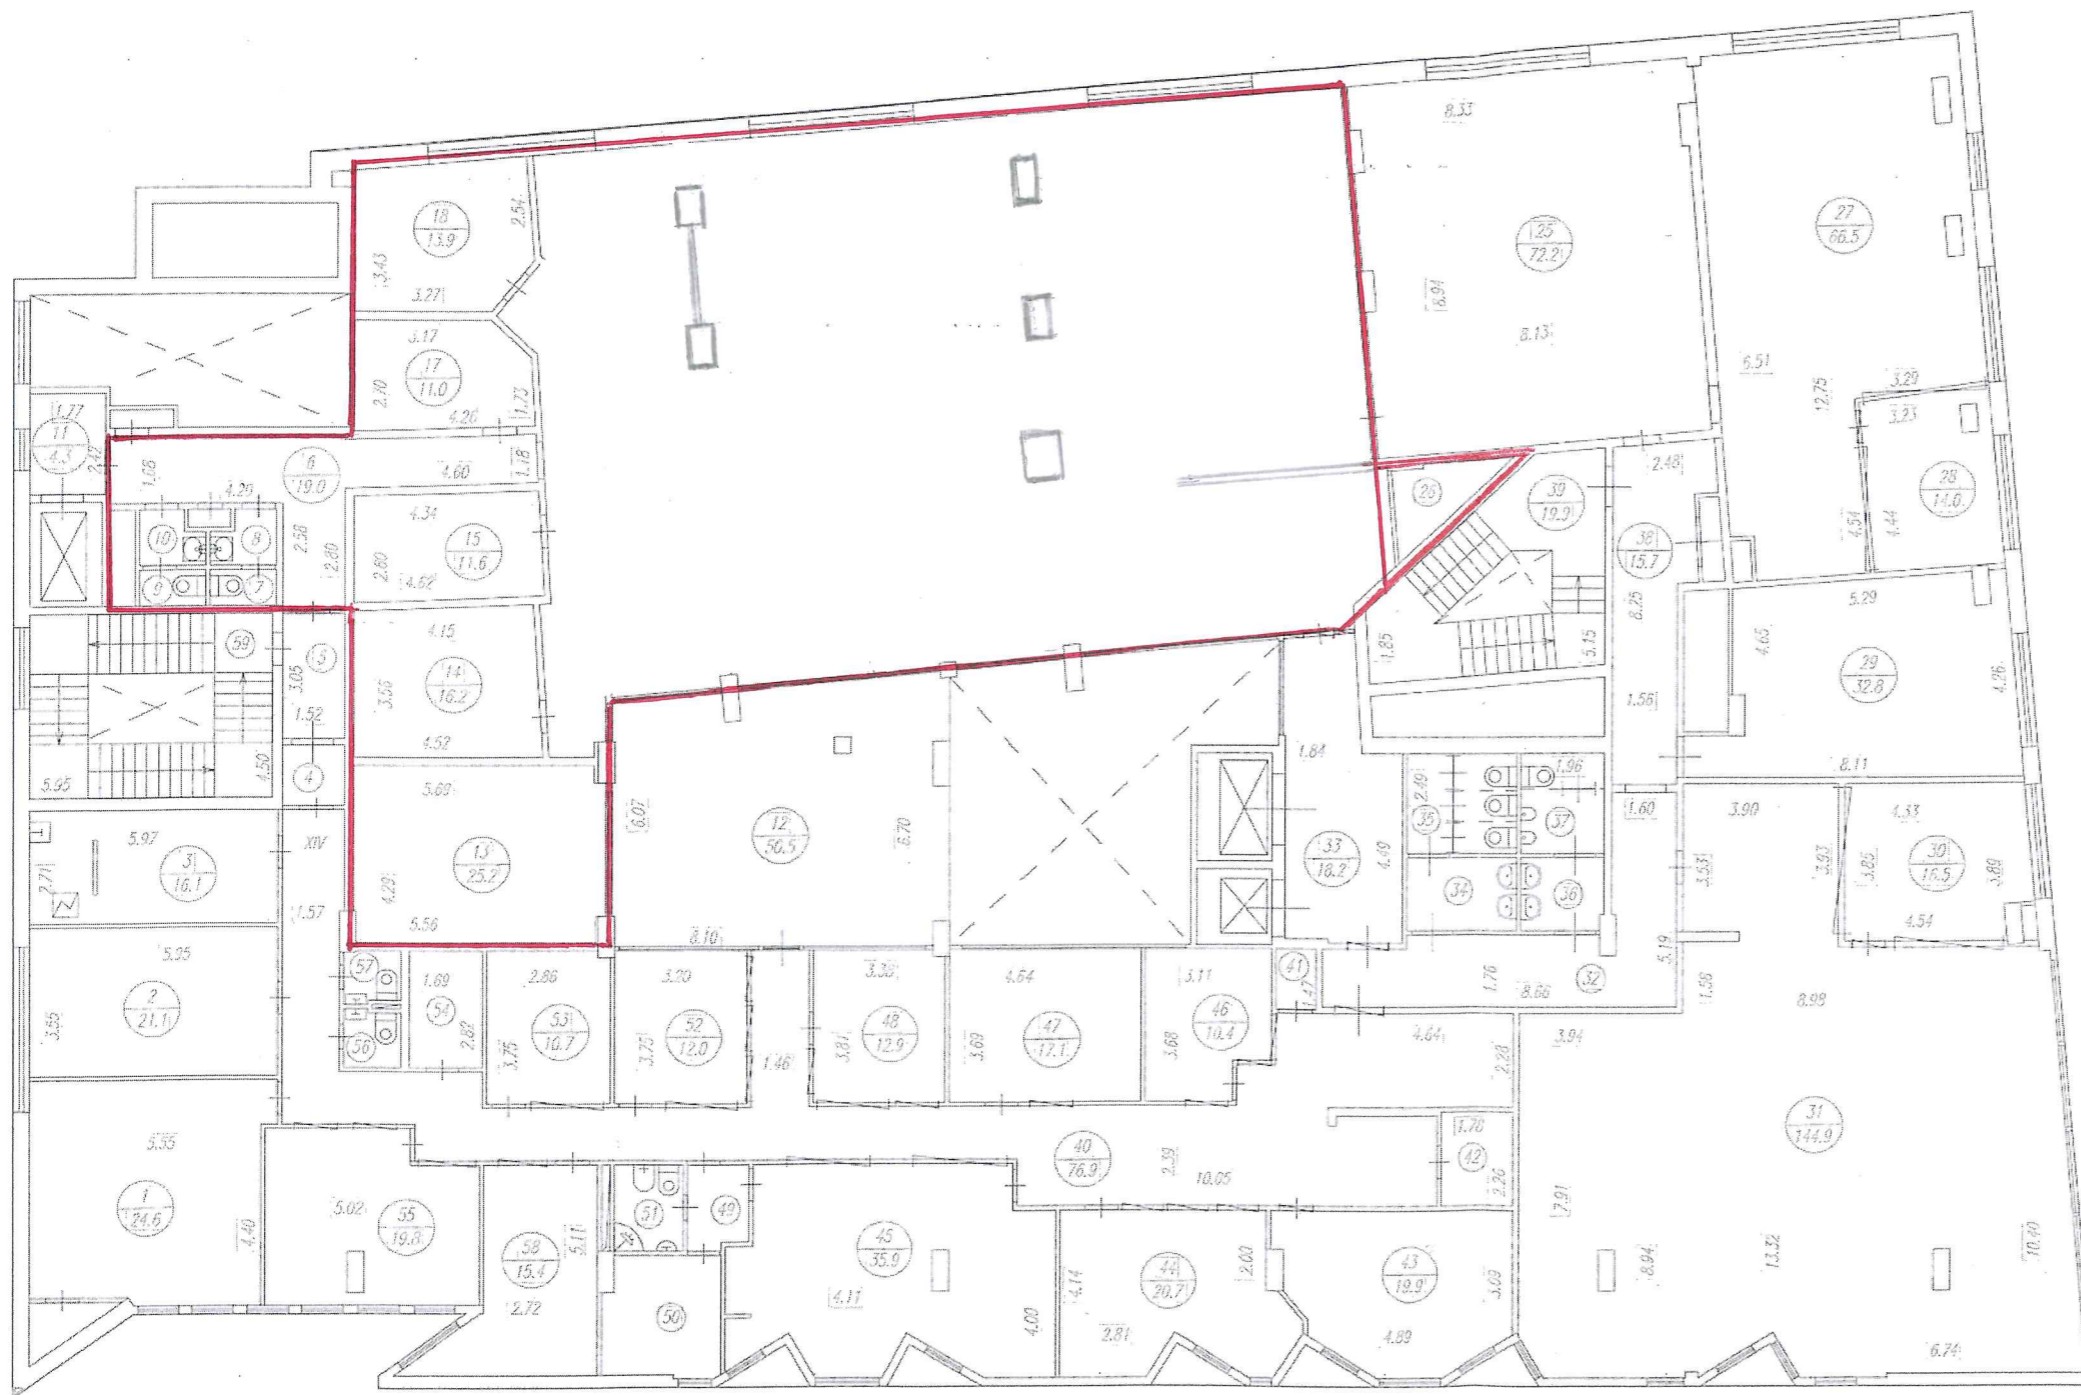

Экспликация помещений

Литер. обозначение по плану	Этаж	Площадь, м ²	Наименование помещений	Общая площадь, м ²	Особная площадь, м ²	Вспомогательная площадь, м ²	Высота помещений, м	
	IV	1	орис	24.6	24.6		3.05	
		1a	кладовая	1.9		1.9		
		2	орис	21.1	21.1			
		3	лестница	22.2		22.2		
		3a	кула	16.1		16.1		
		4	тамбур	2.6		2.6		
		5	коридор	4.6		4.6		
		6	коридор	19.0		19.0		
		7	уборная	1.5		1.5		
		8	уборная	2.0		2.0		
		9	уборная	1.5		1.5		
		10	уборная	2.0		2.0		
		11	коридор	4.3		4.3		
		12	комната переводов	50.5	50.5			
		13	кабинет	25.2	25.2			
		14	кабинет	16.2	16.2			
		15	кабинет	11.6	11.6			
		16	коридор	25.8		25.8		
		17	кабинет	11.0	11.0			
		18	кабинет	13.9	13.9			
		19	кабинет	11.5	11.5			
		20	кабинет	12.3	12.3			
		21	кабинет	16.3	16.3			
		22	кабинет	40.7	40.7			
		23	холл	67.9		67.9		
		24	кабинет	69.6	69.6			
		25	орис	72.7	72.7			
		26	пом. парового	3.5		3.5		
		27	орис	66.5	66.5			
		28	кабинет	14.0	14.0			
		29	взвешивания	32.8		32.8		
		30	кабинет	16.5	16.5			
		31	орис	144.9	144.9			
		32	коридор	19.7		19.7		
		33	холл лифтовой	18.2		18.2		
		34	уборная	3.7		3.7		
		35	уборная	6.6		6.6		
		36	уборная	3.4		3.4		
		37	уборная	4.8		4.8		
		38	коридор	15.7		15.7		
		39	лестница	19.9		19.9		
		40	коридор	26.9		26.9		
		41	кладовая	1.4		1.4		
		42	пом. парового	4.0		4.0		
		43	орис	19.9	19.9			
		44	орис	20.7	20.7			
		45	орис	35.9	35.9			
		46	комната переводов	10.4	10.4			
		47	орис	12.1	12.1			
		48	орис	12.9	12.9			
		49	коридор	2.9		2.9		
		50	комната для отдыха	9.0	9.0			
		51	санузел	3.5		3.5		
		52	орис	12.0	12.0			
		53	комната переводов	10.7	10.7			
		54	орис	4.8		4.8		
		55	орис	19.8	19.8			
		56	уборная	1.6		1.6		
		57	уборная	1.6		1.6		
		58	орис	15.4	15.4			
		Итого по помещению:			1222.8	822.4	400.4	
		Итого по этажу:			1222.8	822.4	400.4	