


План четвертого этажа и экспликация помещений

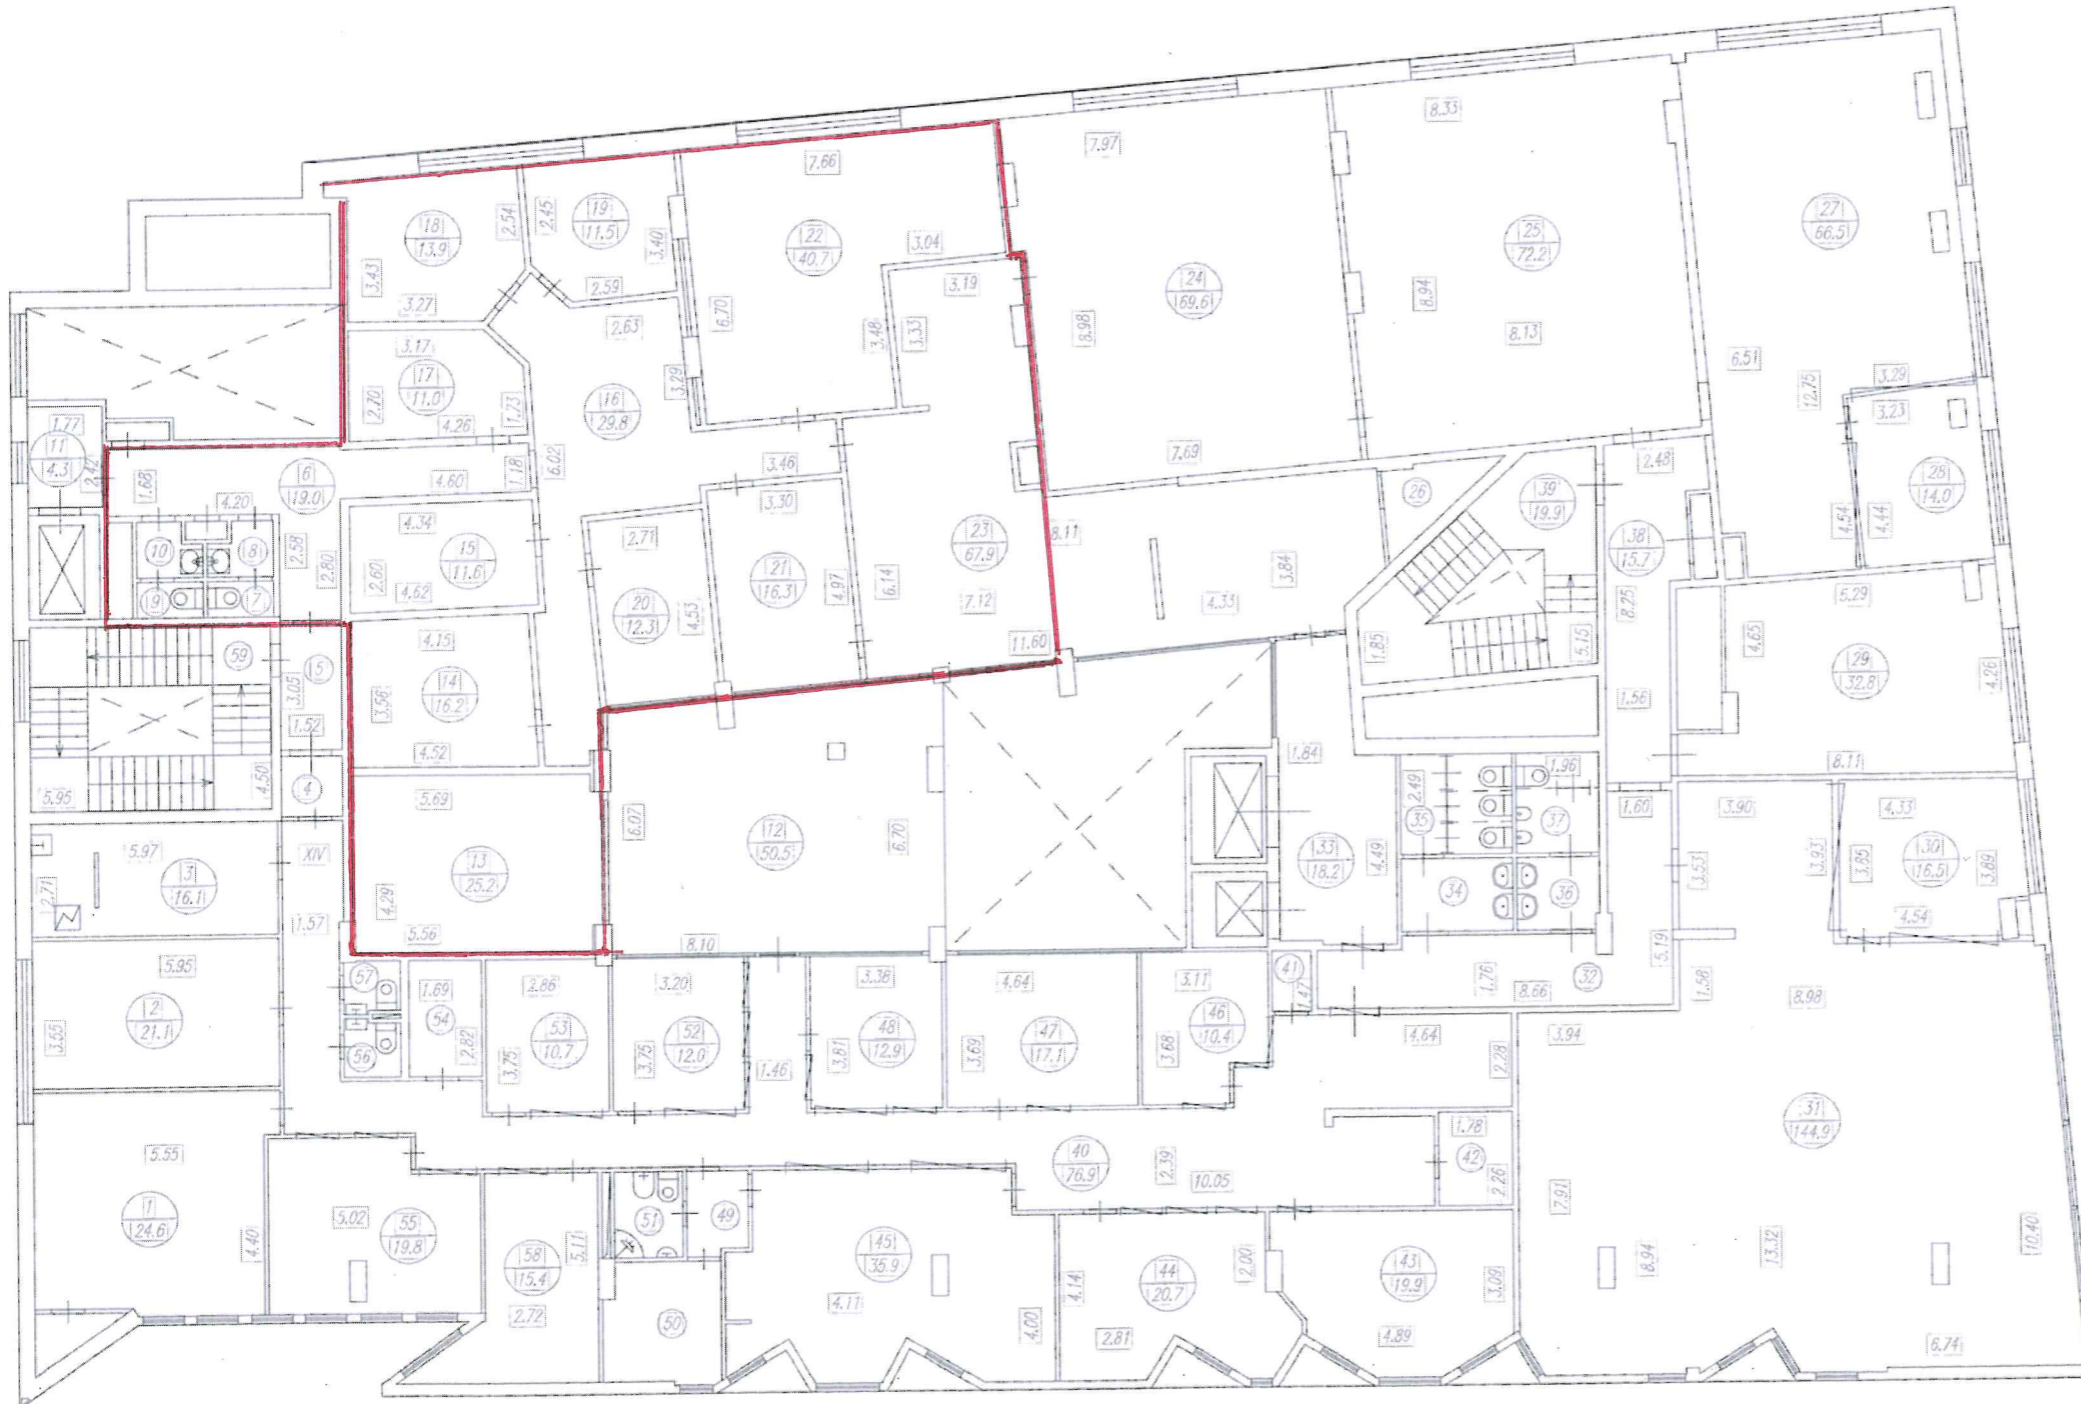

Экспликация помещений

Литература по плану	Этаж	Дом	Ком.	Наименование помещения	Общая площадь, м ²	Основная площадь, м ²	Вспомогательная площадь, м ²	Высота помещений, м
	4	XIV	1	офис	24,6	24,6		3,05
			1а	кладовая	1,9		1,9	
			2	офис	21,1	21,1		
			3	лестница	22,2		22,2	
			3а	кузня	16,1		16,1	
			4	тамбур	2,6		2,6	
			5	коридор	4,6		4,6	
			6	коридор	19,0		19,0	
			7	уборная	1,5		1,5	
			8	умывальная	2,0		2,0	
			9	уборная	1,5		1,5	
			10	умывальная	2,0		2,0	
			11	коридор	4,3		4,3	
			12	комната переговоров	50,5	50,5		
			13	кабинет	25,2	25,2		
			14	кабинет	16,2	16,2		
			15	кабинет	11,6	11,6		
			16	коридор	29,8		29,8	
			17	кабинет	11,0	11,0		
			18	кабинет	13,9	13,9		
			19	кабинет	11,5	11,5		
			20	кабинет	12,3	12,3		
			21	кабинет	16,3	16,3		
			22	кабинет	40,7	40,7		
			23	холл	67,9		67,9	
			24	кабинет	69,6	69,6		
			25	офис	22,2	22,2		
			26	пом. подсобное	3,5		3,5	
			27	офис	66,5	66,5		
			28	кабинет	14,0	14,0		
			29	венткамера	32,8		32,8	
			30	кабинет	16,5	16,5		
			31	офис	144,9	144,9		
			32	коридор	19,7		19,7	
			33	холл лифтовой	18,2		18,2	
			34	умывальная	3,7		3,7	
			35	уборная	6,6		6,6	
			36	умывальная	3,4		3,4	
			37	уборная	4,8		4,8	
			38	коридор	15,7		15,7	
			39	лестница	19,9		19,9	
			40	коридор	16,9		16,9	
			41	кладовая	1,4		1,4	
			42	пом. подсобное	4,0		4,0	
			43	офис	19,9	19,9		
			44	офис	20,7	20,7		
			45	офис	35,9	35,9		
			46	комната переговоров	10,4	10,4		
			47	офис	12,1	12,1		
			48	офис	12,9	12,9		
			49	коридор	2,9		2,9	
			50	комната для отдыха	9,0	9,0		
			51	санузел	3,5		3,5	
			52	офис	12,0	12,0		
			53	комната переговоров	10,7	10,7		
			54	офис	4,8		4,8	
			55	офис	19,8	19,8		
			56	уборная	1,6		1,6	
			57	уборная	1,6		1,6	
			58	офис	15,4	15,4		
			Итого по помещению:		1222,8	822,4	400,4	
			Итого по этажу:		1222,8	822,4	400,4	