


План шестого этажа и экспликация помещений после параллелировки.

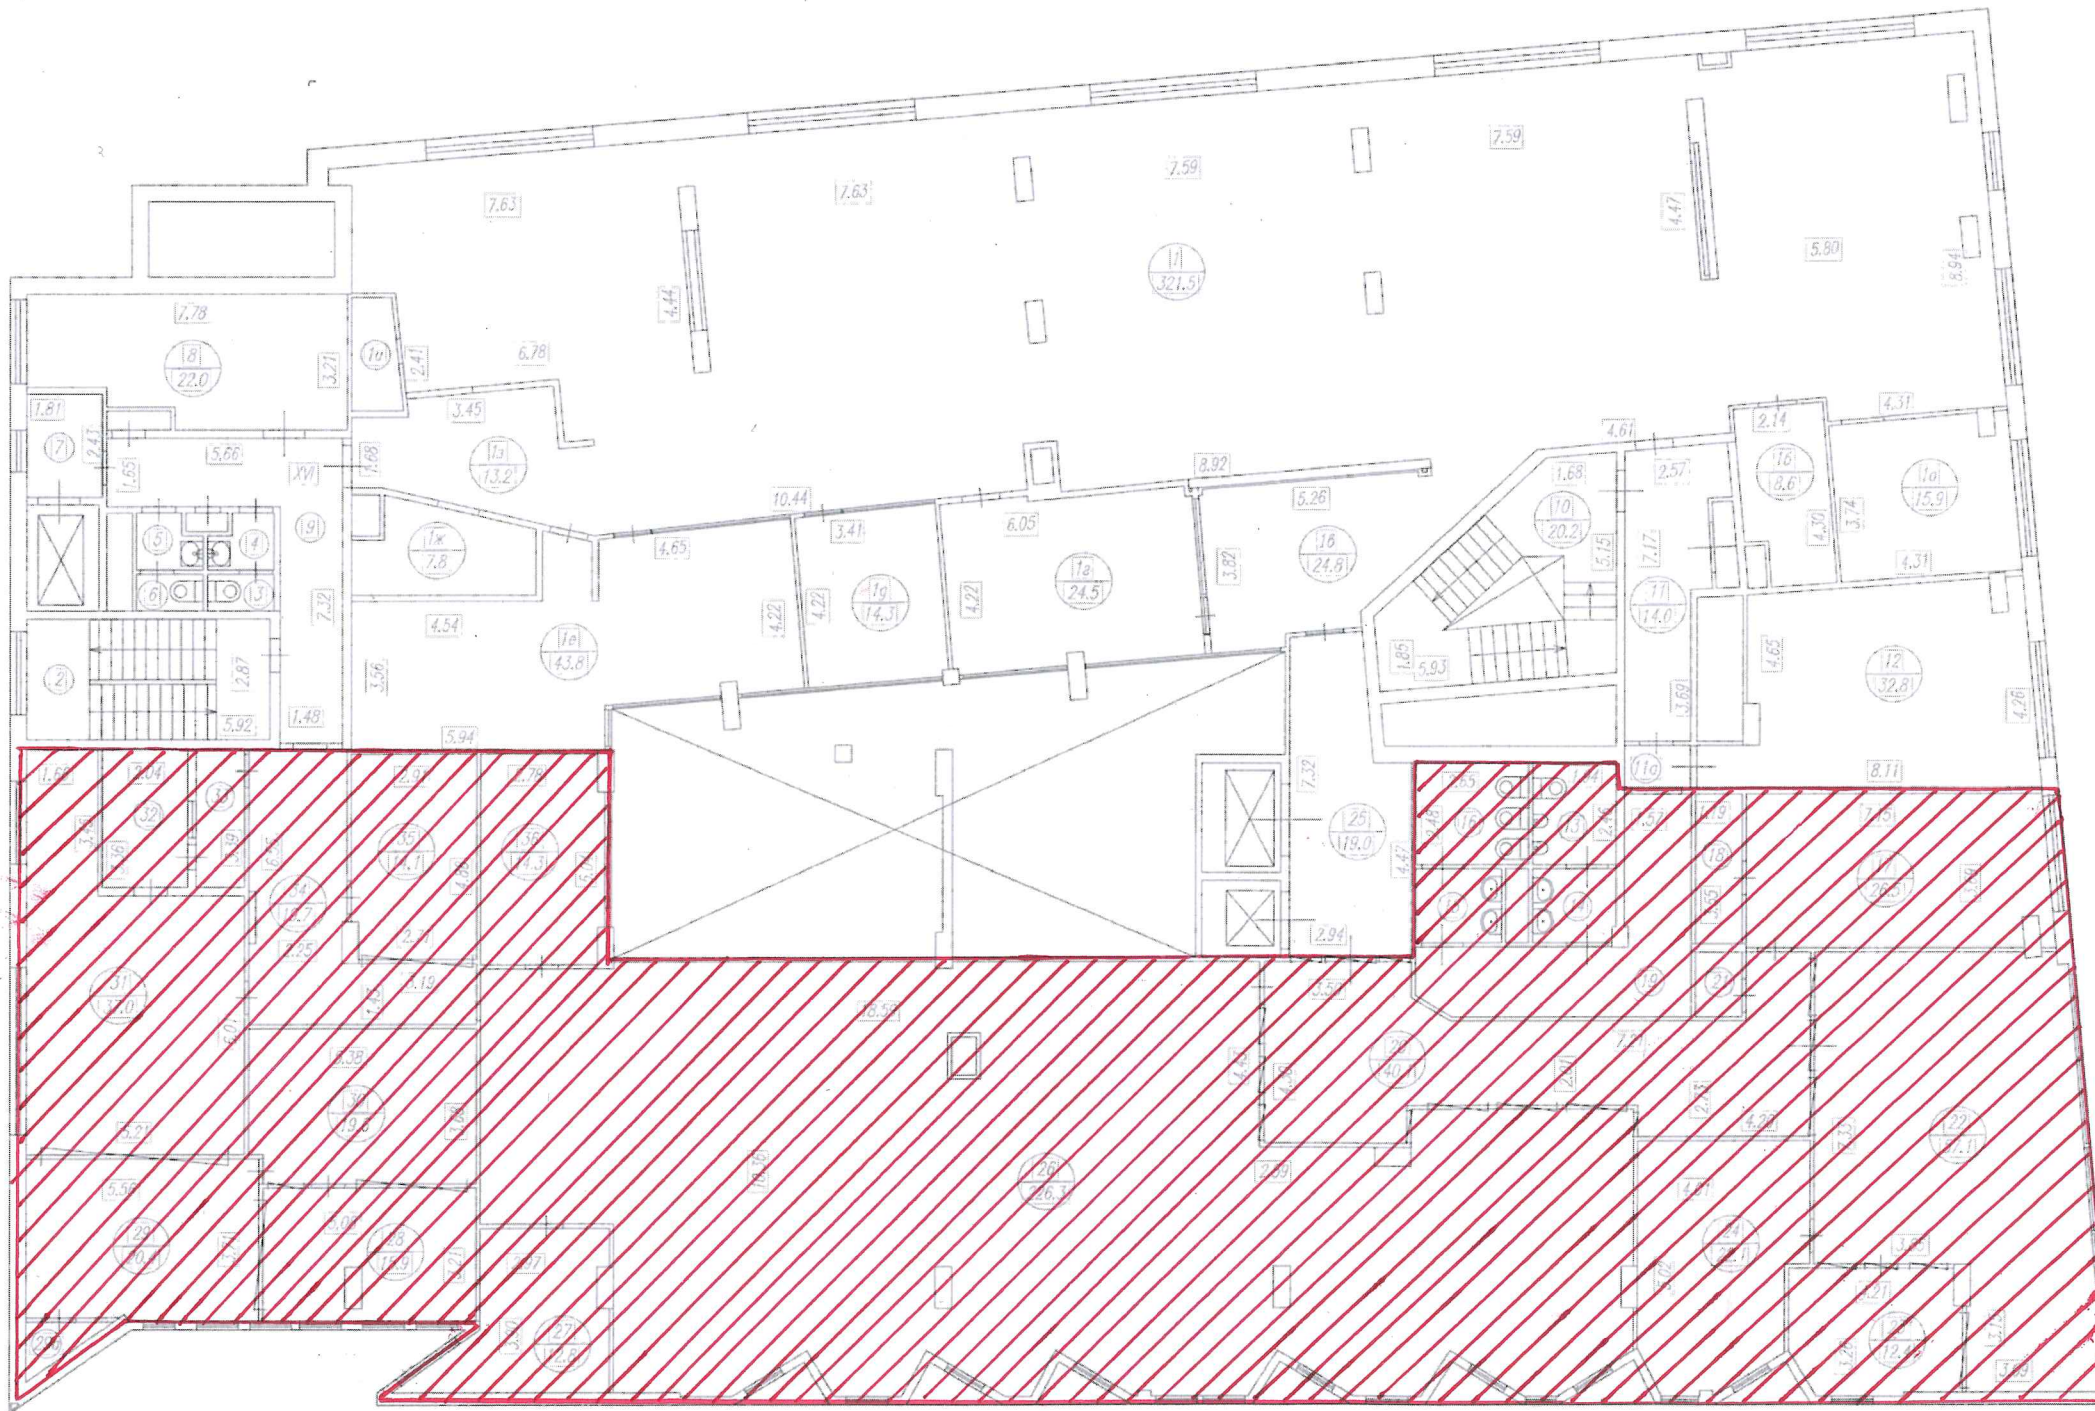

Экспликация помещений

Длитер этажа по плану	Этаж	Класс	Ком.	Наименование помещения	Общая площадь, м <sup>2</sup>	Основная площадь, м <sup>2</sup>	Вспомогательная площадь, м <sup>2</sup>	Высота помещения, м
	6	XVI	1	офис	321,5	321,5		3,05
			1а	кабинет	15,9	15,9		
			1б	серверная	8,6		8,6	
			1в	кабинет	24,8	24,8		
			1г	кабинет	24,5	24,5		
			1д	кабинет	14,3	14,3		
			1е	комната приема гостя	43,8	43,8		
			1ж	пом. подсобное	7,8		7,8	
			1з	коридор	13,2		13,2	
			1и	пом. подсобное	3,0		3,0	
			2	лестница	12,0		12,0	
			3	уборная	1,5		1,5	
			4	умывальная	1,9		1,9	
			5	умывальная	2,0		2,0	
			6	уборная	1,5		1,5	
			7	коридор	4,4		4,4	
			8	бункера	22,0		22,0	
			9	коридор	12,7		12,7	
			10	лестница	20,2		20,2	
			11	коридор	14,0		14,0	
			11а	коридор	1,1		1,1	
			12	бункера	32,8		32,8	
			13	уборная	4,8		4,8	
			14	умывальная	3,3		3,3	
			15	умывальная	3,6		3,6	
			16	уборная	6,6		6,6	
			17	офис	26,5	26,5		
			18	серверная	4,2		4,2	
			19	коридор	16,6		16,6	
			20	коридор	46,1		46,1	
			21	кладовая	2,0		2,0	
			22	офис	57,1	57,1		
			23	офис	12,4	12,4		
			24	офис	22,1	22,1		
			25	зона куртовой	19,0		19,0	
			26	офис	226,3	226,3		
			27	офис	12,8	12,8		
			28	офис	15,9	15,9		
			29	офис	20,4	20,4		
			20а	кладовая	1,8		1,8	
			30	офис	19,6	19,6		
			31	офис	37,0	37,0		
			32	касса	6,9	6,9		
			33	касса	3,5	3,5		
			34	коридор	19,7		19,7	
			35	офис	14,1	14,1		
			36	офис	14,3	14,3		
			Итого по помещению:		1224,1	933,7	290,4	
			Итого по этажу:		1224,1	933,7	290,4	